





| | | | | |
|--|--|---|---|--|
| estudio de arquitectura y urbanismo plaza 3 de Abril, 1 7º-A 04005 - almería tlf - 950 223 203 fax - 950 259 766 | | El Arquitecto: Manuel A. Maldonado Tornero | Emplazamiento: C/ Caraniet, San Miguel de Cabo de Gata, Almería | Promotor: 2MTARQUI, S.L. |
| | | | Proyecto: ESTUDIO DE DETALLE. Apertura de Vialio | Fecha: Modifica: 24-10-2018 Octubre 2018 |
| Plano de: Situación | | | Numero 01 | |
| | | | 1 de 1 | |

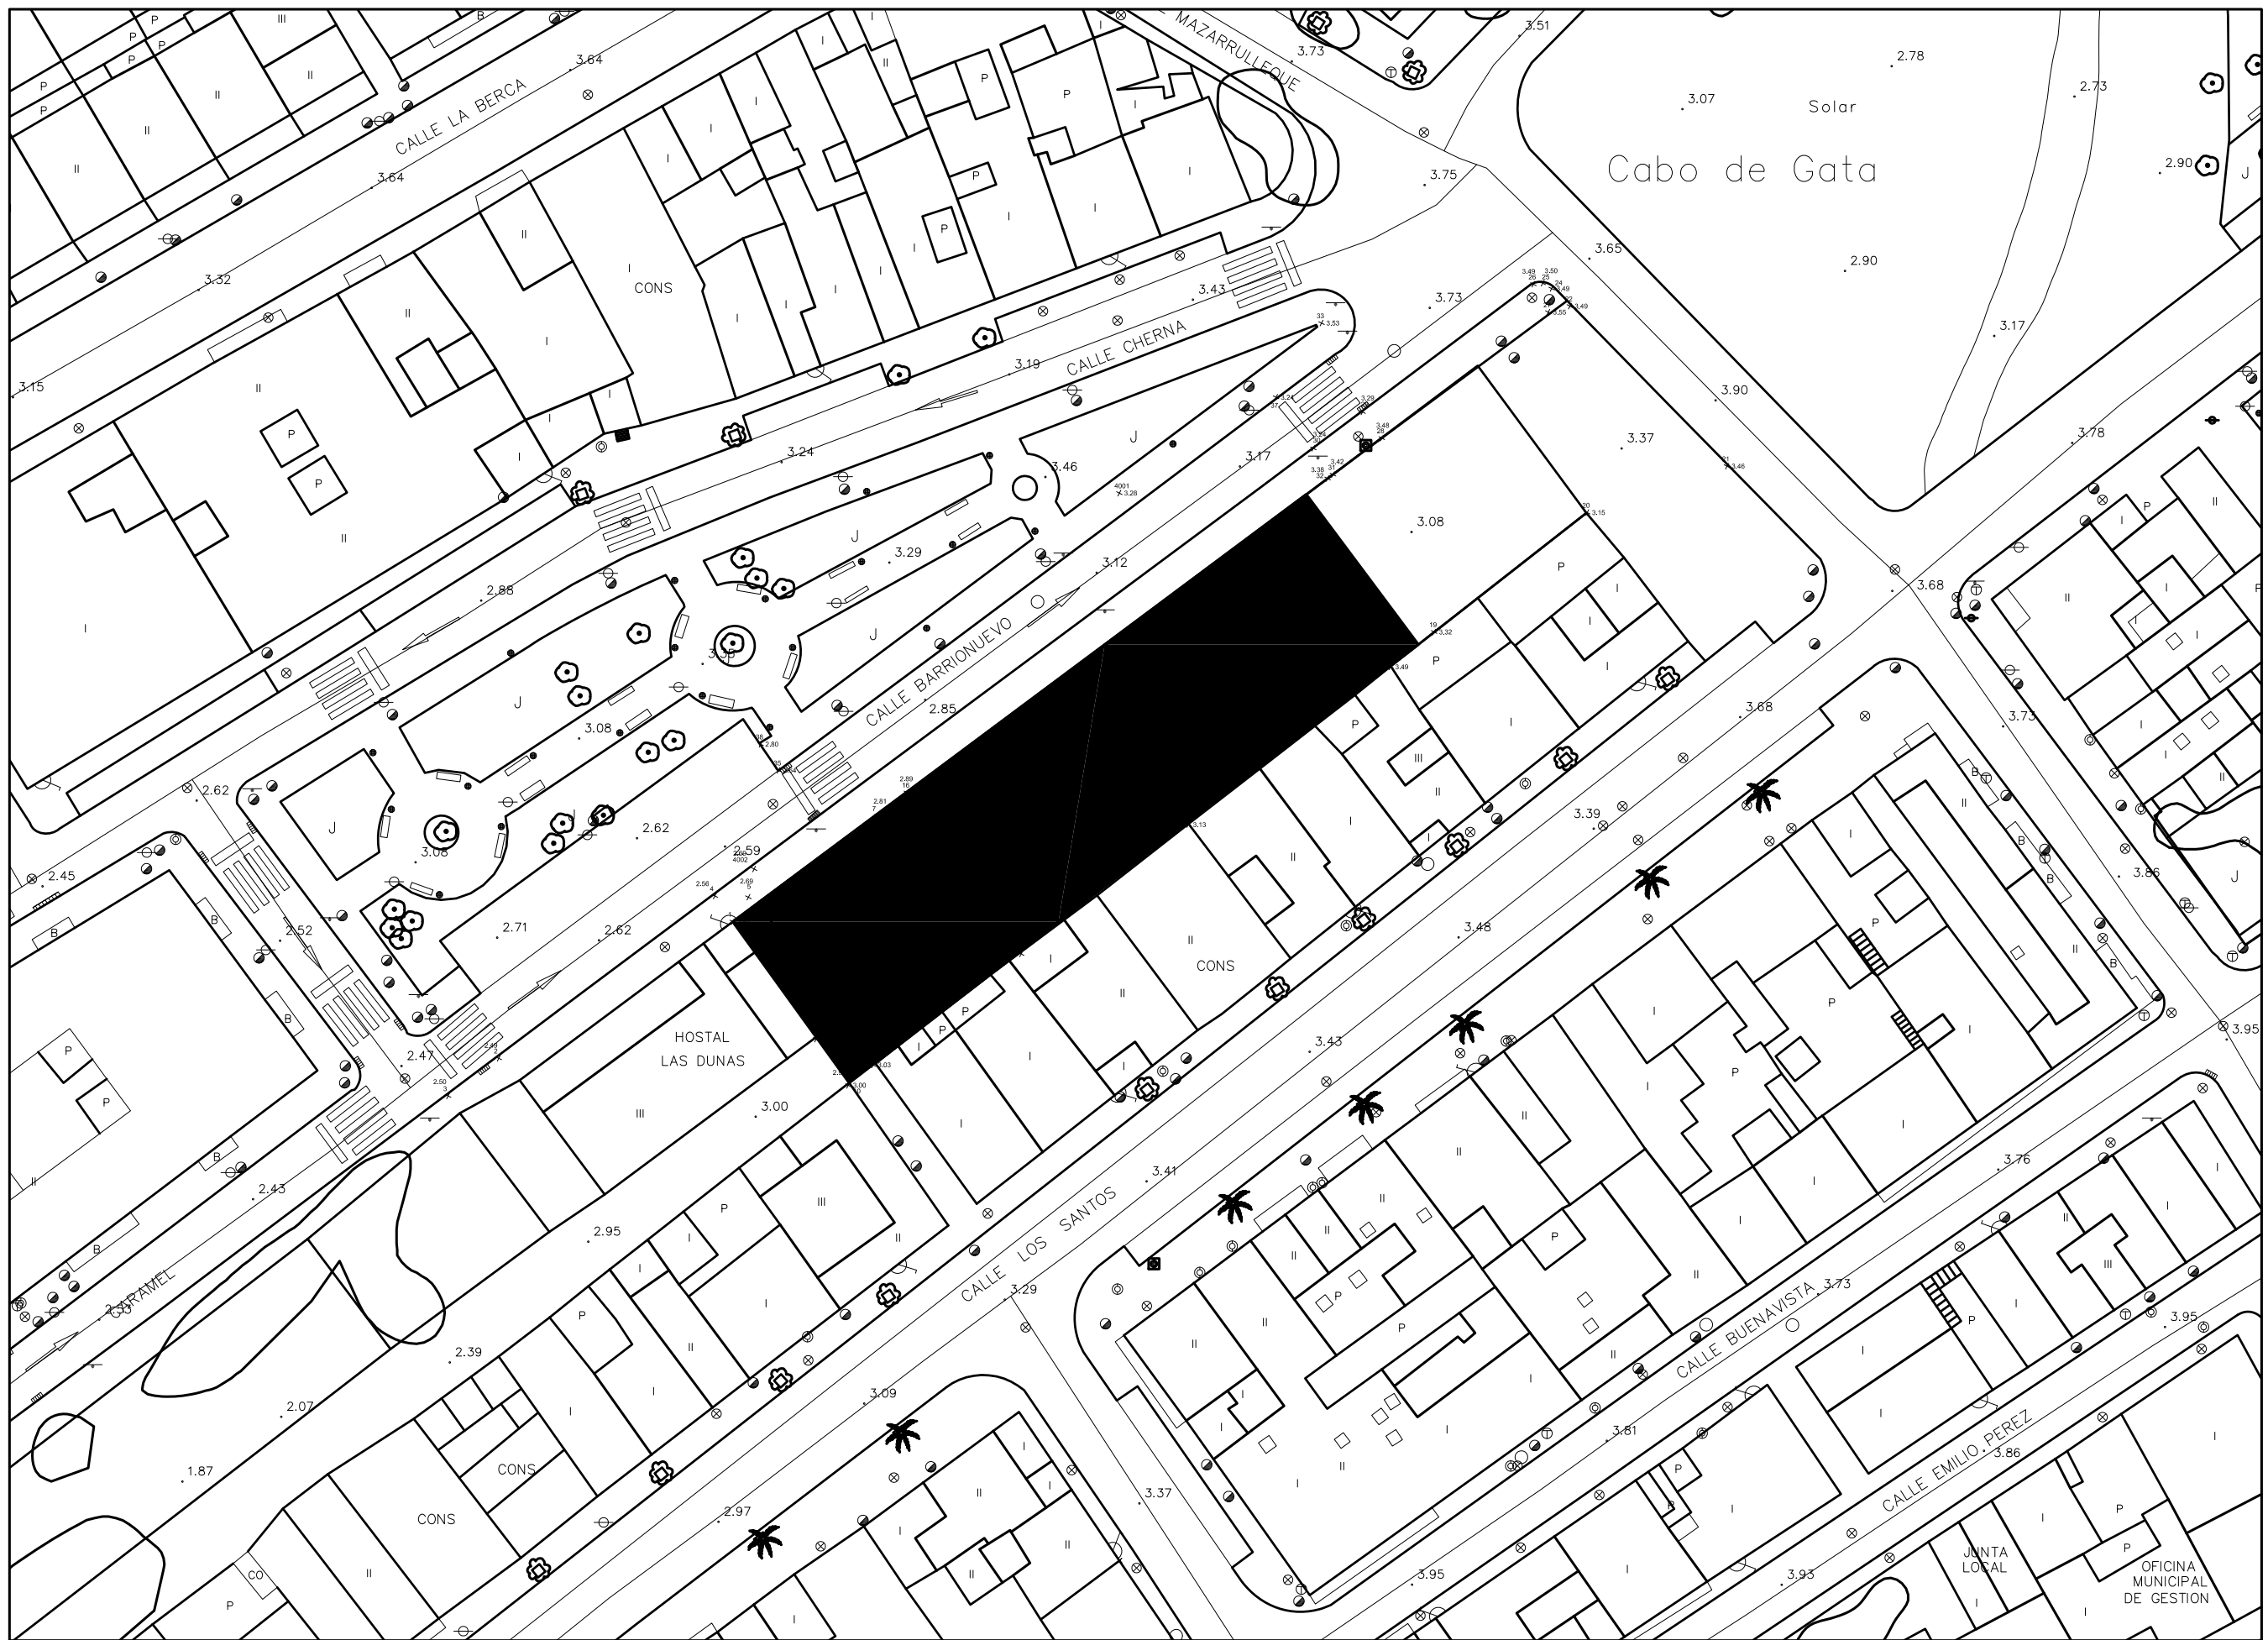

| | |
|---|------------------|
| estudio de arquitectura y urbanismo plaza 3 de Abril, 17-A 04005 - almería tlf - 950 223 203 fax - 950 259 766 | |
| | |
| El Arquitecto: Manuel Maldonado Tornero | |
| Emplazamiento: C/ Caraniet, San Miguel de Cabo de Gata, Almería Promotor: 2IMTARQUI, S.L. | |
| Proyecto: ESTUDIO DE DETALLE: Apertura de Vialio | |
| Fecha: Modifica: 24-10-2018 Octubre 2018 | Referenda: 18-09 |
| Escala: 1/500 | |
| Plano de: Emplazamiento | |
| Numero 02 1 de 1 | |

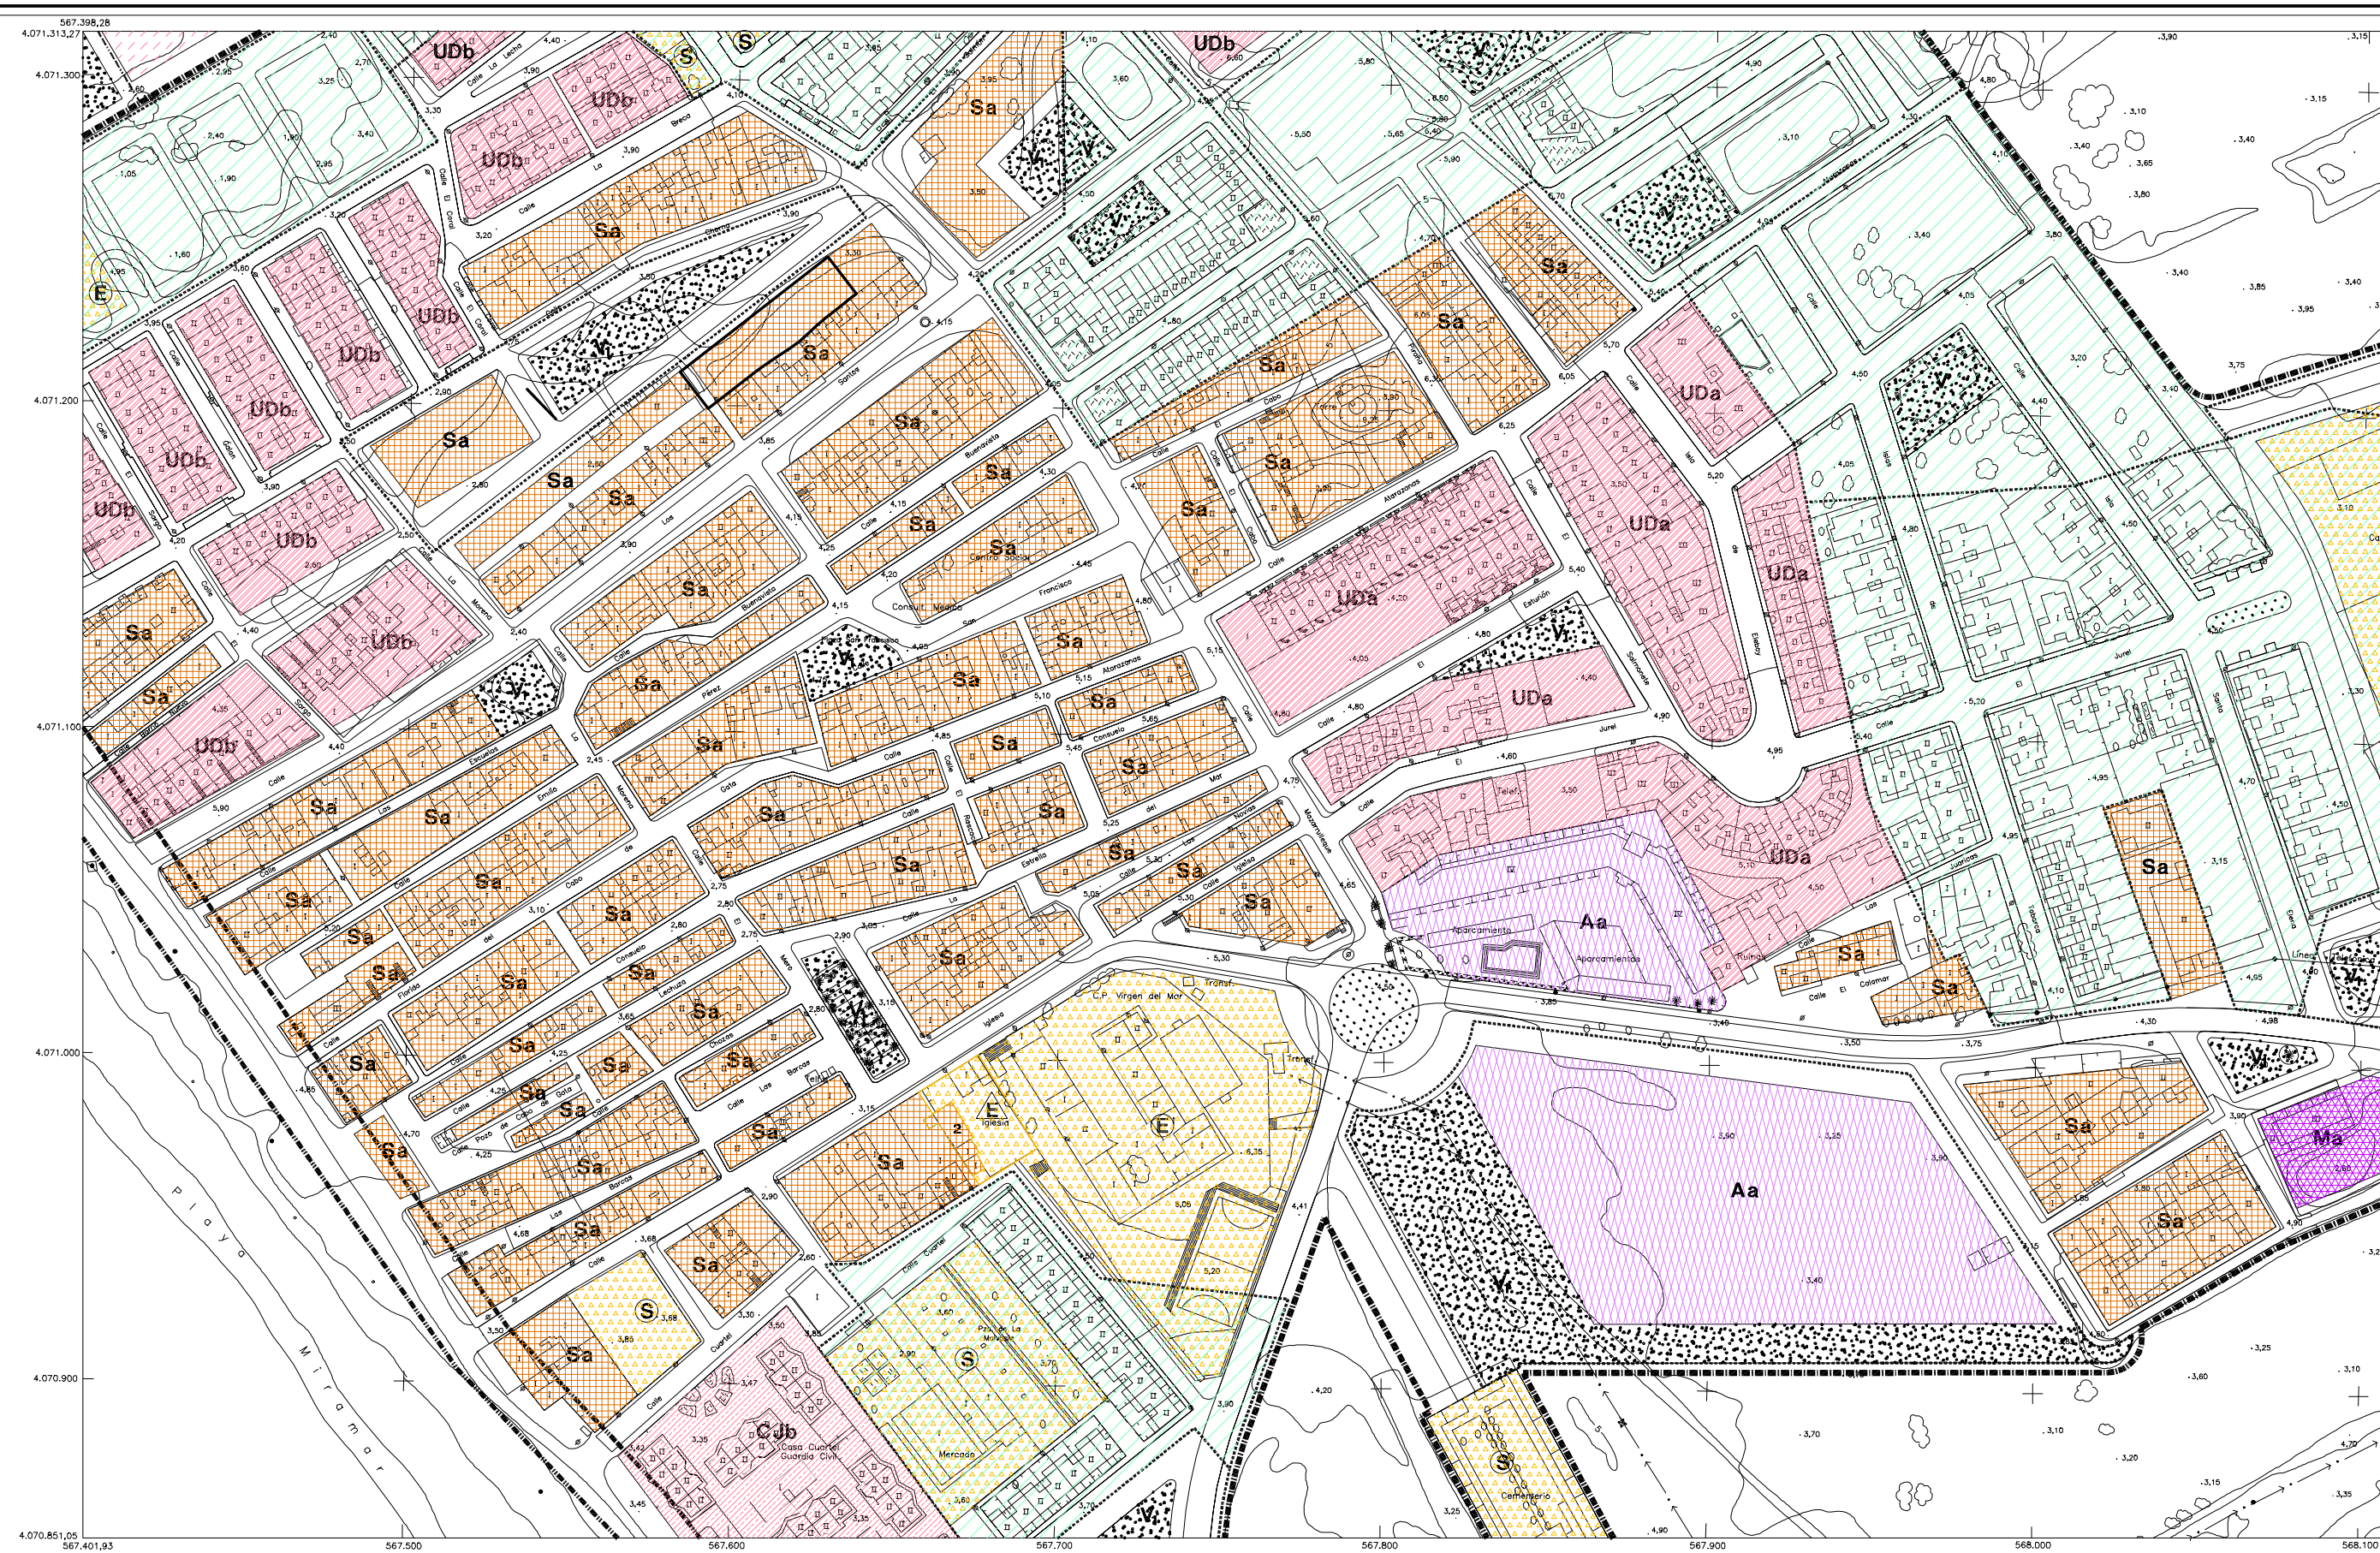

| | | | | | | |
|---|---|---|---|---|--|---|
| <p>CALIFICACION DEL SUELO URBANO</p> <ul style="list-style-type: none"> CTR CENTRO TRADICIONAL CAL CENTRO ALMEDINA CAR CENTRO ARRABALES CPP CENTRO PUERTA PURCHENA CEN CENTRO ENSANCHO CPI CENTRO AV.PABLO IGLESIAS CPA CENTRO PARCELACION CSC CENTRO SAN CRISTOBAL CIN CENTRO INTENSIVA CEX CENTRO EXTENSIVA M MANZANA A EDIFICACION ABIERTA S EDIFICACION SUBURBANA CJ CIUDAD JARDIN UD UNIFAMILIAR ADOSADA UA UNIFAMILIAR AISLADA PP PARCELACION PRIVADA I INDUSTRIAL AMUZ AREAS DE MANTENIMIENTO DE LA ORDENACION | <p>ALTURA DE LA EDIFICACION EN LAS ZONAS DE CALIFICACION CENTRO</p> <ul style="list-style-type: none"> PLANTA BAJA + 1 RETRANQUEADA PLANTA BAJA + 1 PLANTA BAJA + 2 PLANTA BAJA + 3 PLANTA BAJA + 4 PLANTA BAJA + 5 PLANTA BAJA + 7 LINEA DE DIVISION DE ALTURAS | <p>USOS DEL SUELO URBANIZABLE</p> <ul style="list-style-type: none"> RESIDENCIAL UNIFAMILIAR RESIDENCIAL MIXTO RESIDENCIAL PLURIFAMILIAR INDUSTRIAL AMUZ AREAS DE MANTENIMIENTO DE LA ORDENACION AFECCIONES LEGISLACION SECTORIAL LIMITE D.P.M.T. LIMITE SERVIDUMBRE DE PROTECCION LINEA LIMITE DE EDIFICACION DE CARRETERA | <p>DOTACIONES, SISTEMAS Y ESPACIOS LIBRES</p> <ul style="list-style-type: none"> DO DOTACIONAL E EQUIPAMIENTO ESCOLAR D EQUIPAMIENTO DEPORTIVO S SERVICIOS DE INTERES PUBLICO Y SOCIAL SU SISTEMAS URBANOS SUB. COMUNICACIONES Y TRANSPORTES SU SISTEMAS URBANOS SUB. INFRAESTRUCTURAS URBANAS V ESPACIOS LIBRES PROTECCION DE VIARIO DOTACIONAL Y ESPACIOS LIBRES PRIVADOS | <p>ALINEACIONES Y DELIMITACIONES</p> <ul style="list-style-type: none"> ALINEACION LINEA DE EDIFICACION DELIMITACION DE ACTUACIONES SISTEMATICAS EN SUELO URBANO Y URBANIZABLE EDIFICIOS Y ELEMENTOS PROTEGIDOS 1 PROTECCION INTEGRAL 2 PROTECCION GLOBAL 3 PROTECCION TIPOLOGICA 4 PROTECCION PARCIAL 5 PROTECCION AMBIENTAL | <p>PGOU</p> <p>Hoja: 91 1059/34-13</p> <p>Escala: 1:2.000</p> <p>CALIFICACION, USOS, ALINEACIONES Y RAS</p> | <p>Plano de: Ordenación Vigente PGOU 98</p> <p>Numero: 03</p> <p>1 de 1</p> |
|---|---|---|---|---|--|---|

estudio de arquitectura y urbanismo
plaza 3 de Abril, 1 7º-A
04005 - almería
tlf - 950 223 203
fax - 950 259 766

El Arquitecto: *Manuel L. Maldonado Tornero*
Manuel L. Maldonado Tornero

Emplazamiento: C/ Caraniet, San Miguel de Cabo de Gata, Almería
Promotor: 2IMTARQUI, S.L.


Proyecto: ESTUDIO DE DETALLE. Apertura de Viario

Fecha: Modifica: 24-10-2018
Octubre 2018
Escala: 1/2000

Referenda: 18-09

Ordenación Vigente
PGOU 98

Numero: 03
1 de 1

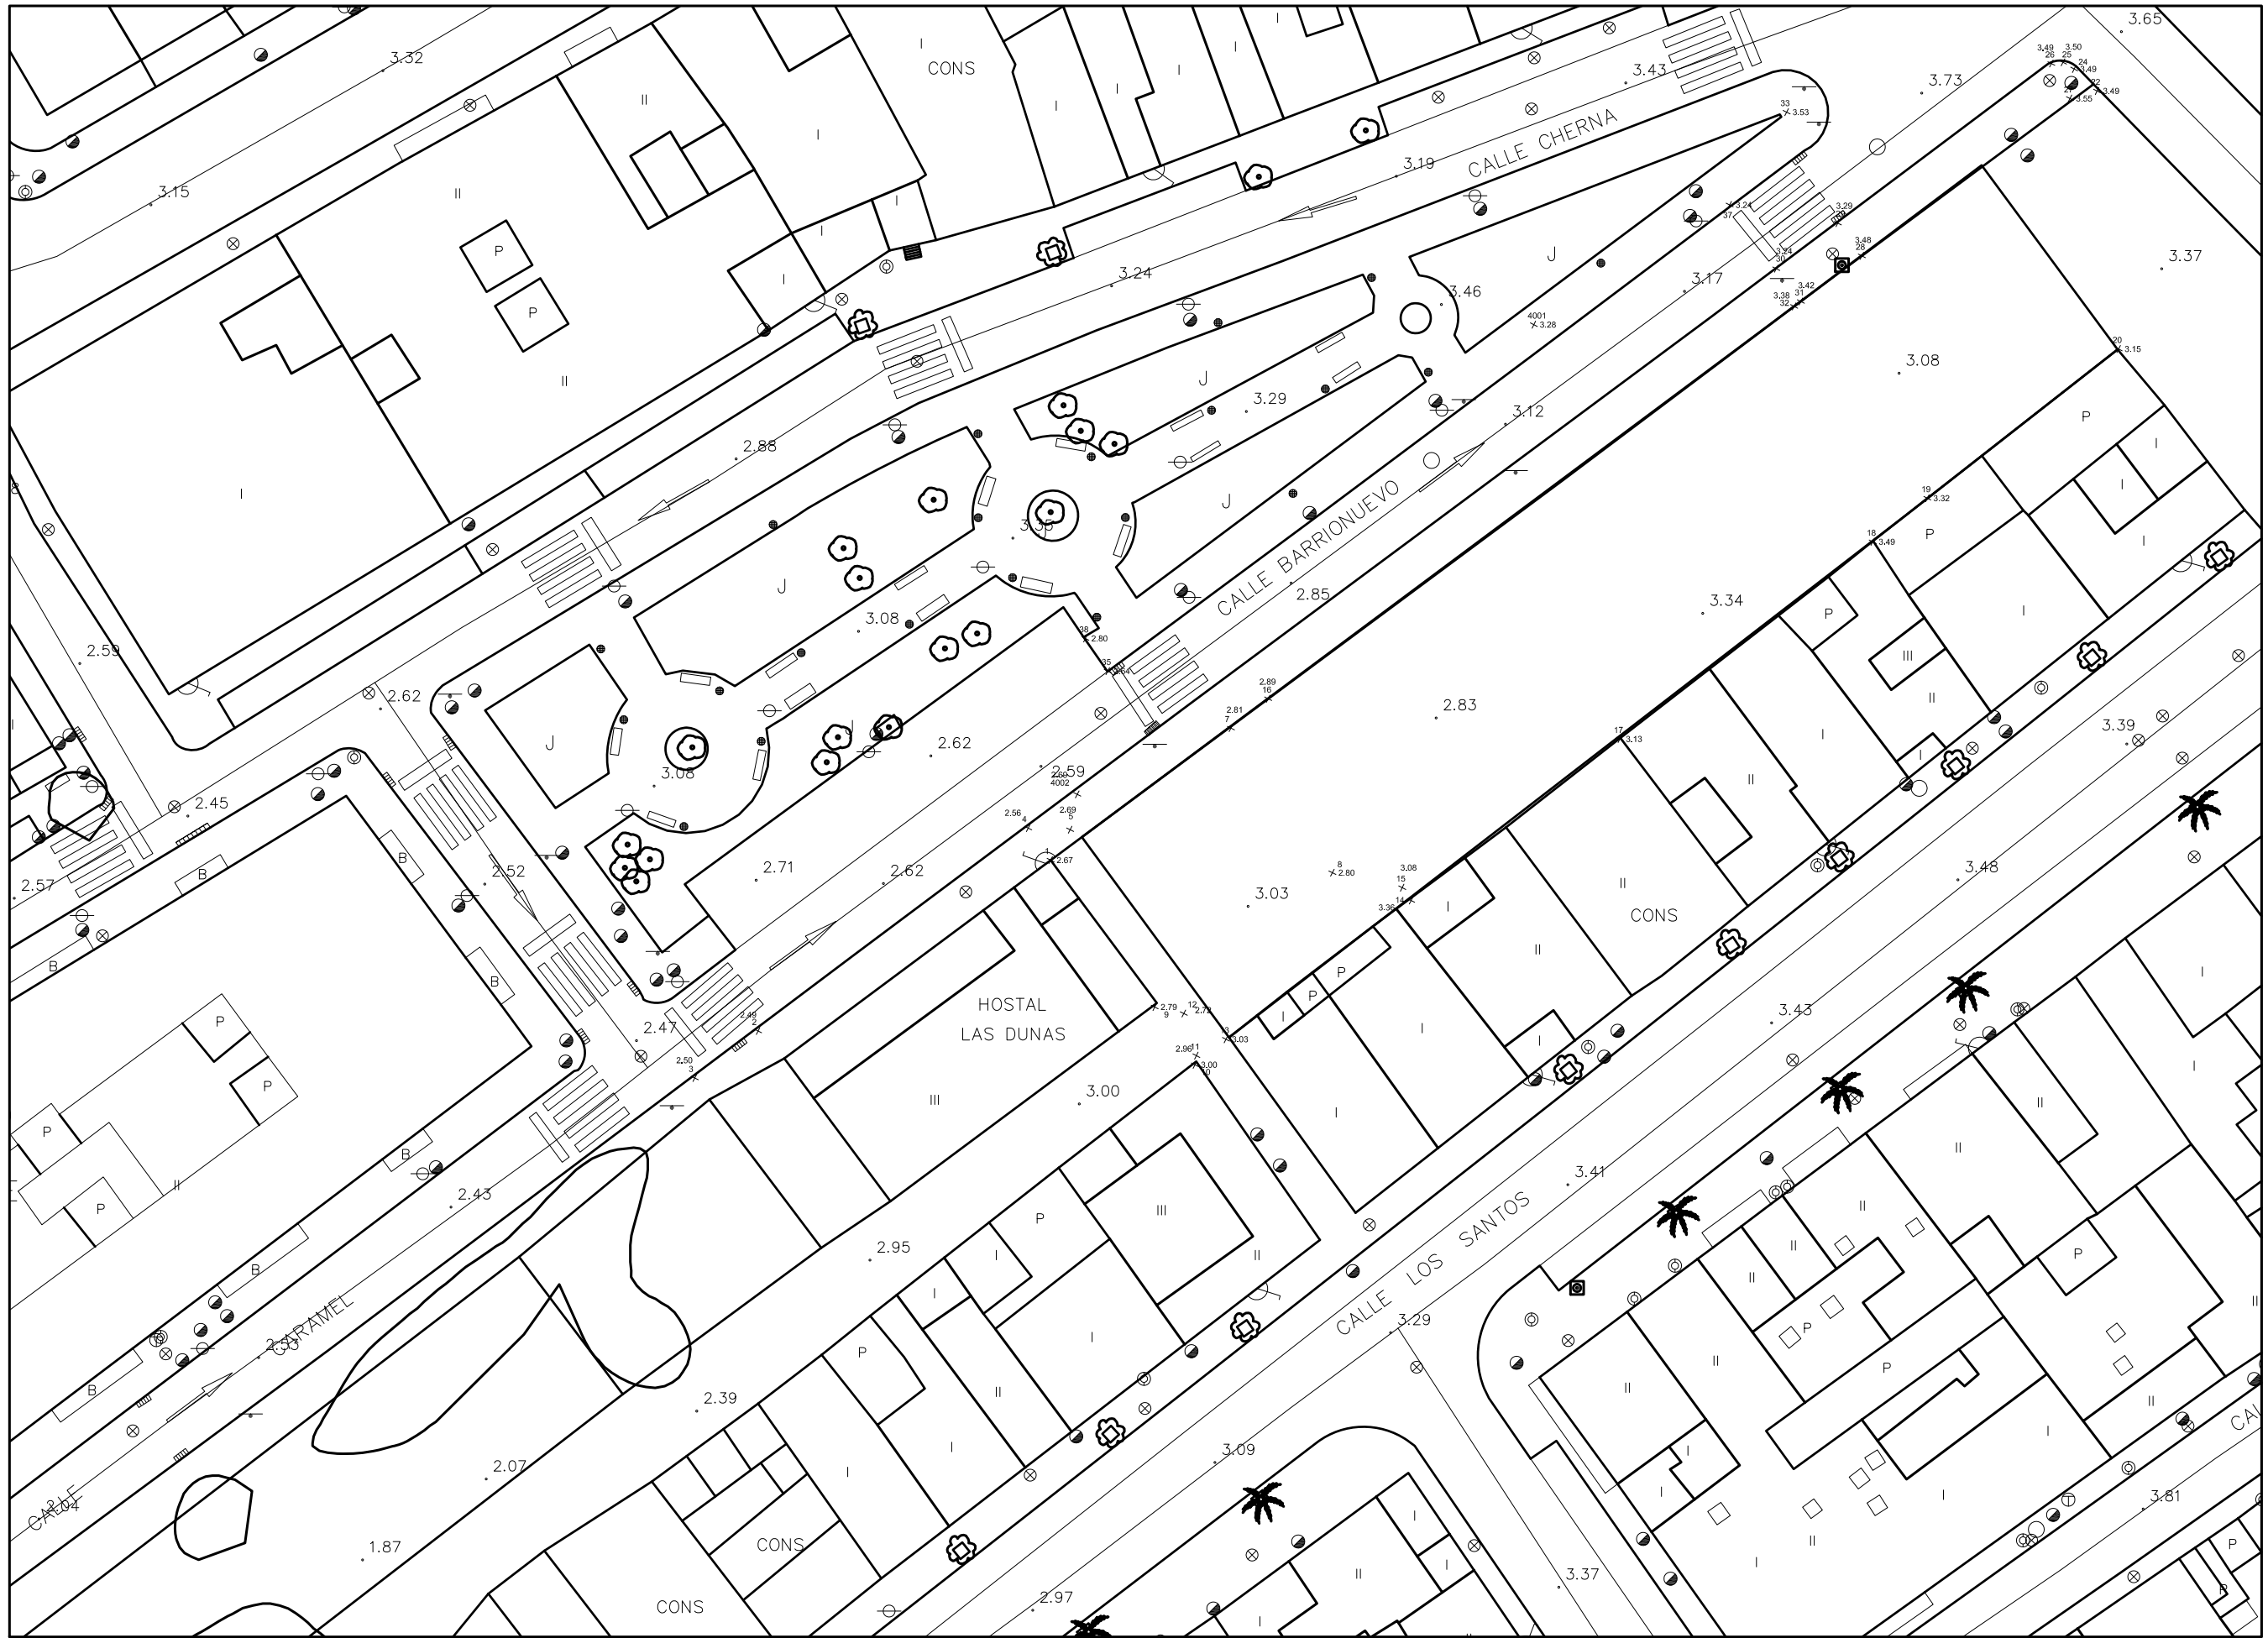

| | |
|--|-------------------|
| estudio de arquitectura y urbanismo Of. 950 223 203 Alameda 04005 - Almería tlf - 950 259 766 fax - 950 259 766 | |
| | |
| El Arquitecto: Manuel A. Maldonado Tornero | |
| Emplazamiento: San Miguel de Cabo de Gata, Almería Promotor: 2MTRQUI, S.L. | |
| Proyecto: ESTUDIO DE DETALLE. Apertura de Vialio | |
| Fecha: Modifica: 24-10-2018 Octubre 2018 | Referencia: 18-09 |
| Escala: 1/400 | |
| Plano de: Planimetría de Ordenación Vigente | |
| Numero 04 1 de 2 | |



estudio de arquitectura y urbanismo
 plaza 3 de Abril, 17-A
 04005 - almería
 tlf - 950 223 203
 fax - 950 259 766

El Arquitecto:

 Manuel A. Maldonado Tornero

Emplazamiento:
 C/ Caramel, San Miguel de
 Cabo de Gata, Almería
 Promotor:
 2MTRQUI, S.L.

Proyecto:
 ESTUDIO DE DETALLE:
 Apertura de Vialio

Fecha: Modifica: 24-10-2018
 Octubre 2018
 Escala: 1/400
 Referenda: 18-09

Plano de:
 Planimetría de Ordenación
 Vigente. Ortofoto

Numero
04
 2 de 2