


SITUACION

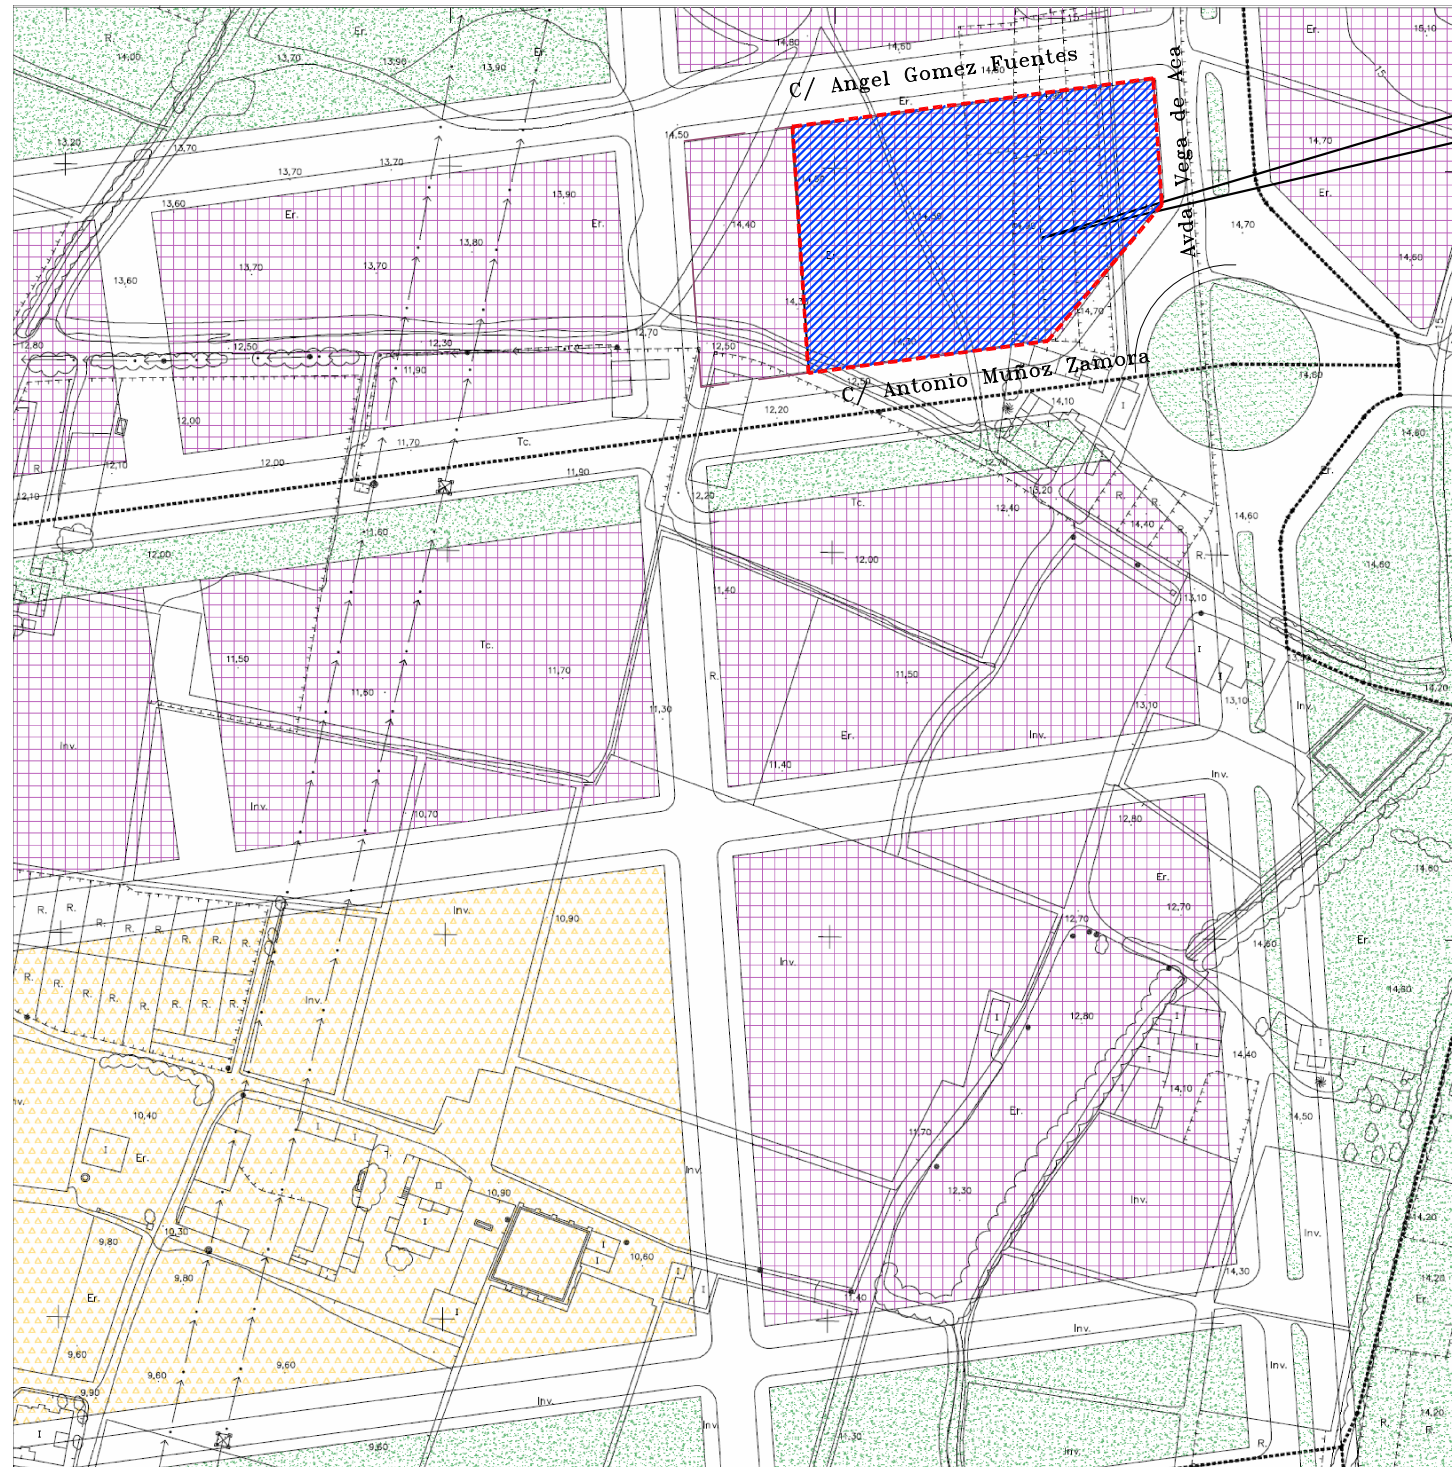

ESTUDIO A.M. SLP

juan j benavides real
arquitecto

c/ rueda lopez 19 1-2º d.p. 04004 almería tño 950 62 10 16 fax 950 62 13 52

MODIFICACION DE ESTUDIO DE DETALLE
PARCELAS 4.2 Y 4.3 ACA-02 VEGA DE ACÁ
- A L M E R I A -

REFERENCIA
1804-ED

PROMOTOR: UNIÓN AGRICOLA DE FINCAS S.L.
CONSTRUCCIONES FRANCISCO ANTONIO ROMERO LOPEZ S.L.
PROMOC. Y PROYECTOS VEGA GONZALEZ S.L.

SITUACION

FECHA: SEPTIEMB. 2018

E: 1/500

PLANO Nº

EL ARQUITECTO:

ESTRUCTURA:

--

1

C.O.A.A.O. Exp: --/--
AYTO. Exp: --/--

SEGUN HOJA 60 1056/10-01 DEL PGOU 1.998 DE ALMERIA