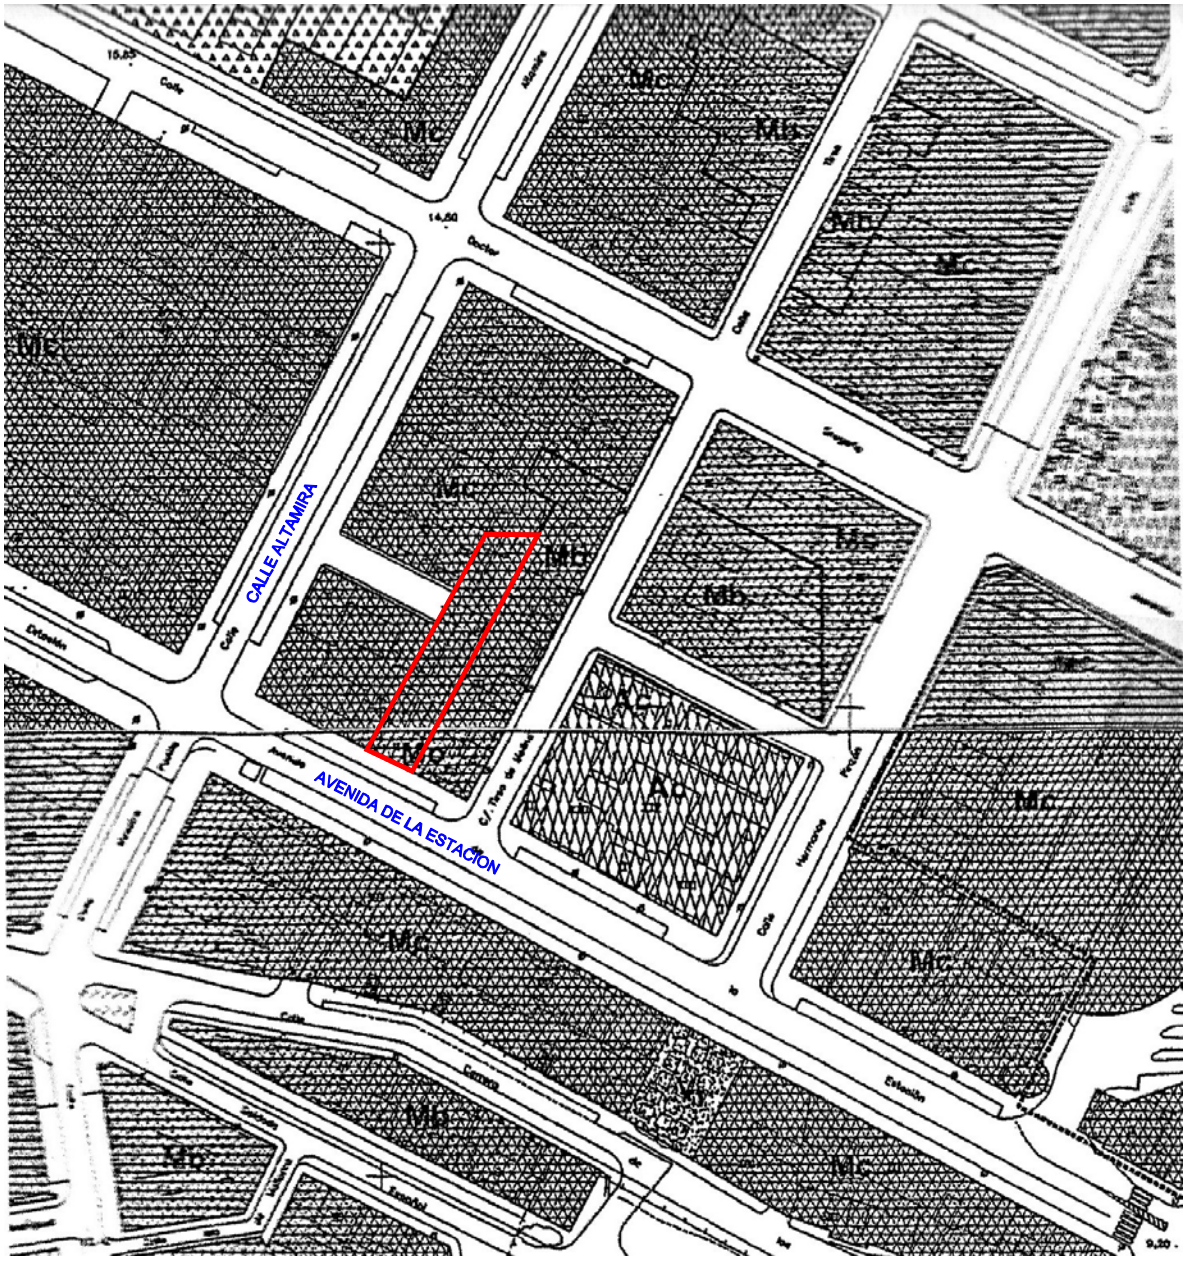

SUPERFICIE DEL SOLAR 588,90 m2

SITUACION

ESTUDIO DE DETALLE DE

ORDENACIÓN DE VOLUMENES
AVENIDA DE LA ESTACION 21. ALMERIA

PROPIETARIO: EDIFICIO LUIS XIV S.C.A.

1

Escala 1/200

Javier Torres Orozco Arquitecto
C/ UNION 6 Bajo. ALMERIA 04001 TFNO 950233133 estudior@torresorozco.com

fdo

OCTUBRE 2018