



SITUACION RESPECTO A PLANO PGOU-98  
 CLASIFICACION USOS Y SISTEMAS  
 ALINEACIONES Y RASANTES

E:1/2.000

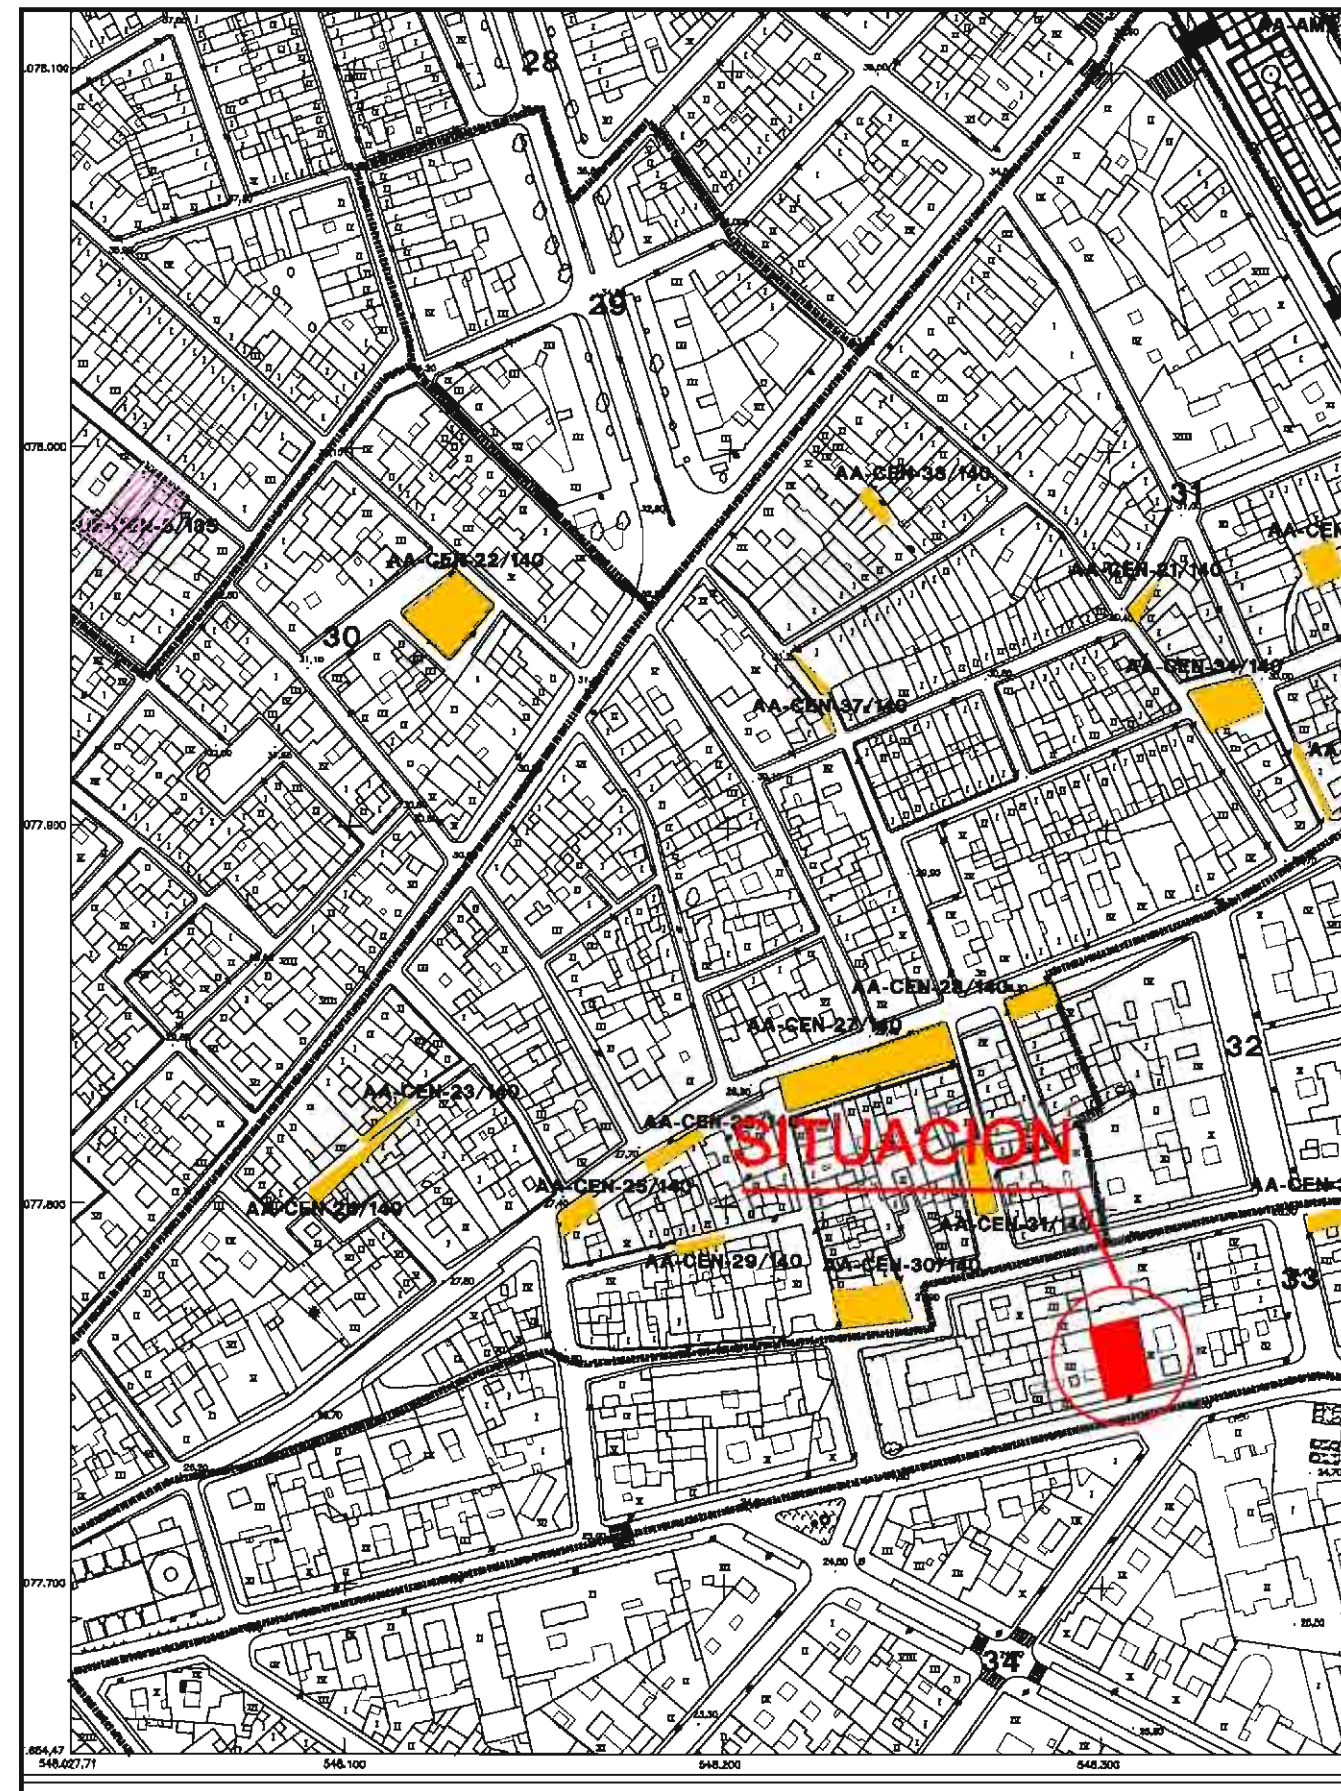

SITUACION RESPECTO A PLANO PGOU-98  
 REGIMEN DEL SUELO Y GESTION.

E:1/2.000

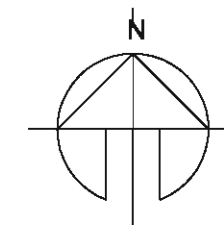

01 SITUACION RESPECTO A LOS PLANOS DE CALIFICACION, USOS Y SISTEMAS Y DE REGIMEN DE SUELO Y GESTION DEL PGOU 98

TRABAJO

ESTUDIO DE DETALLE

FECHA

JUNIO 2018

ESCALA

1 : 2.000

PROMOTOR

GESPATER S.L.U.

SITUACION

CALLE ALCALDE MUÑOZ 39-ALMERIA

ARQUITECTO

JESUS SALAS TORRES

JESUS SALAS TORRES ESTUDIO DE ARQUITECTURA S.L.U.