


ESQUEMA DE DISTRIBUCION DE LA EDIFICABILIDAD ESTADO FINAL

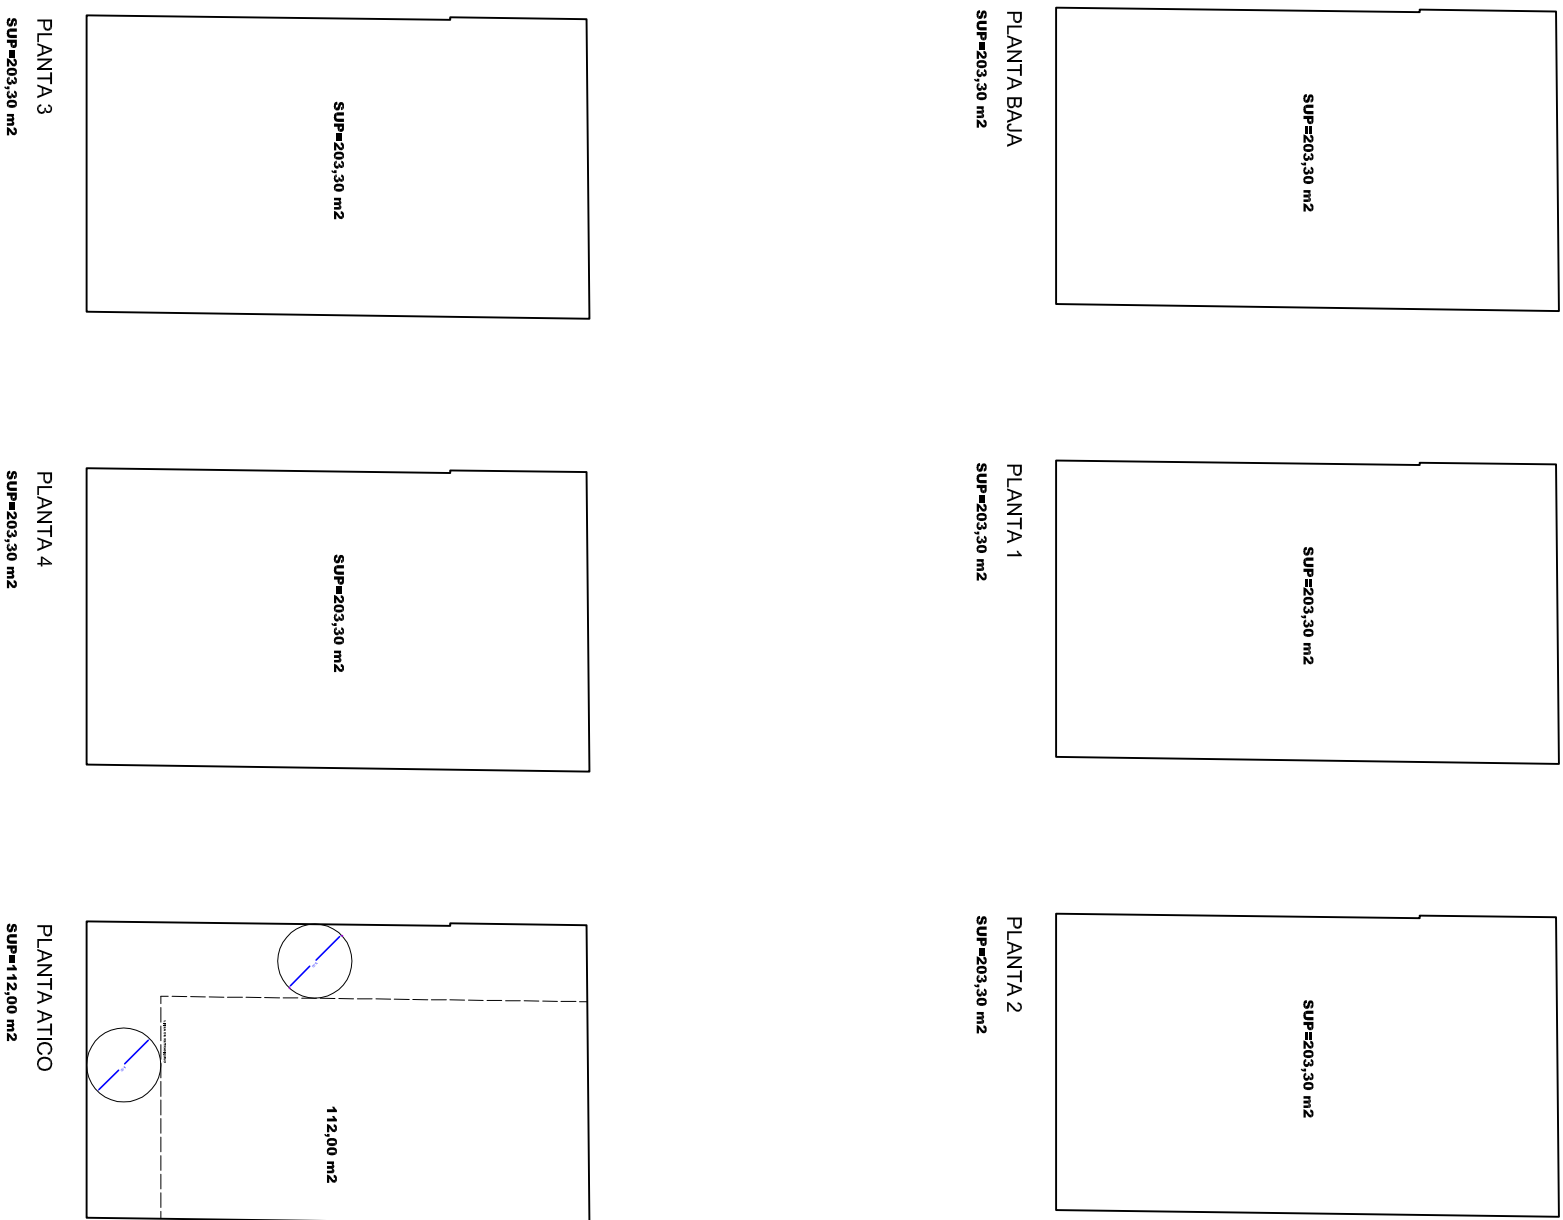

PLANTA BAJA	SUP=203,30 m ²	PLANTA 10
PLANTA 1	SUP=203,30 m ²	PLANTA 9
PLANTA 2	SUP=203,30 m ²	PLANTA 8
PLANTA 3	SUP=203,30 m ²	PLANTA 7
PLANTA 4	SUP=203,30 m ²	PLANTA 6
PLANTA ATICO	SUP=112,00 m ²	PLANTA 5
PLANTA BAJA	SUP=203,30 m ²	PLANTA 4
PLANTA 1	SUP=203,30 m ²	PLANTA 3
PLANTA 2	SUP=203,30 m ²	PLANTA 2
PLANTA 1	SUP=203,30 m ²	PLANTA 1
PLANTA BAJA	SUP=203,30 m ²	PLANTA BAJA

ALCALDE MUÑOZ 39

ALCALDE MUÑOZ 41

PLANTA	Total
PLANTA BAJA	203,30 m ²
PLANTA PRIMERA	203,30 m ²
PLANTA SEGUNDA	203,30 m ²
PLANTA TERCERA	203,30 m ²
PLANTA CUARTA	203,30 m ²
PLANTA ATICO	112,00 m ²
TOTAL	1.128,49 m ²

04 ESQUEMA DE DISTRIBUCION DE LA EDIFICABILIDAD. ESTADO FINAL

TRABAJO ESTUDIO DE DETALLE	FECHA JUNIO 2018	ESCALA S.E.
PROMOTOR GESPATER S.L.U.	SITUACION CALLE ALCALDE MUÑOZ 39.ALMERIA	ARQUITECTO JESUS SALAS TORRES